


Генеральный план Глебовского сельского поселения

Рыбинского муниципального района, Ярославской области.
(фрагмент плана в районе дер. Текунино).

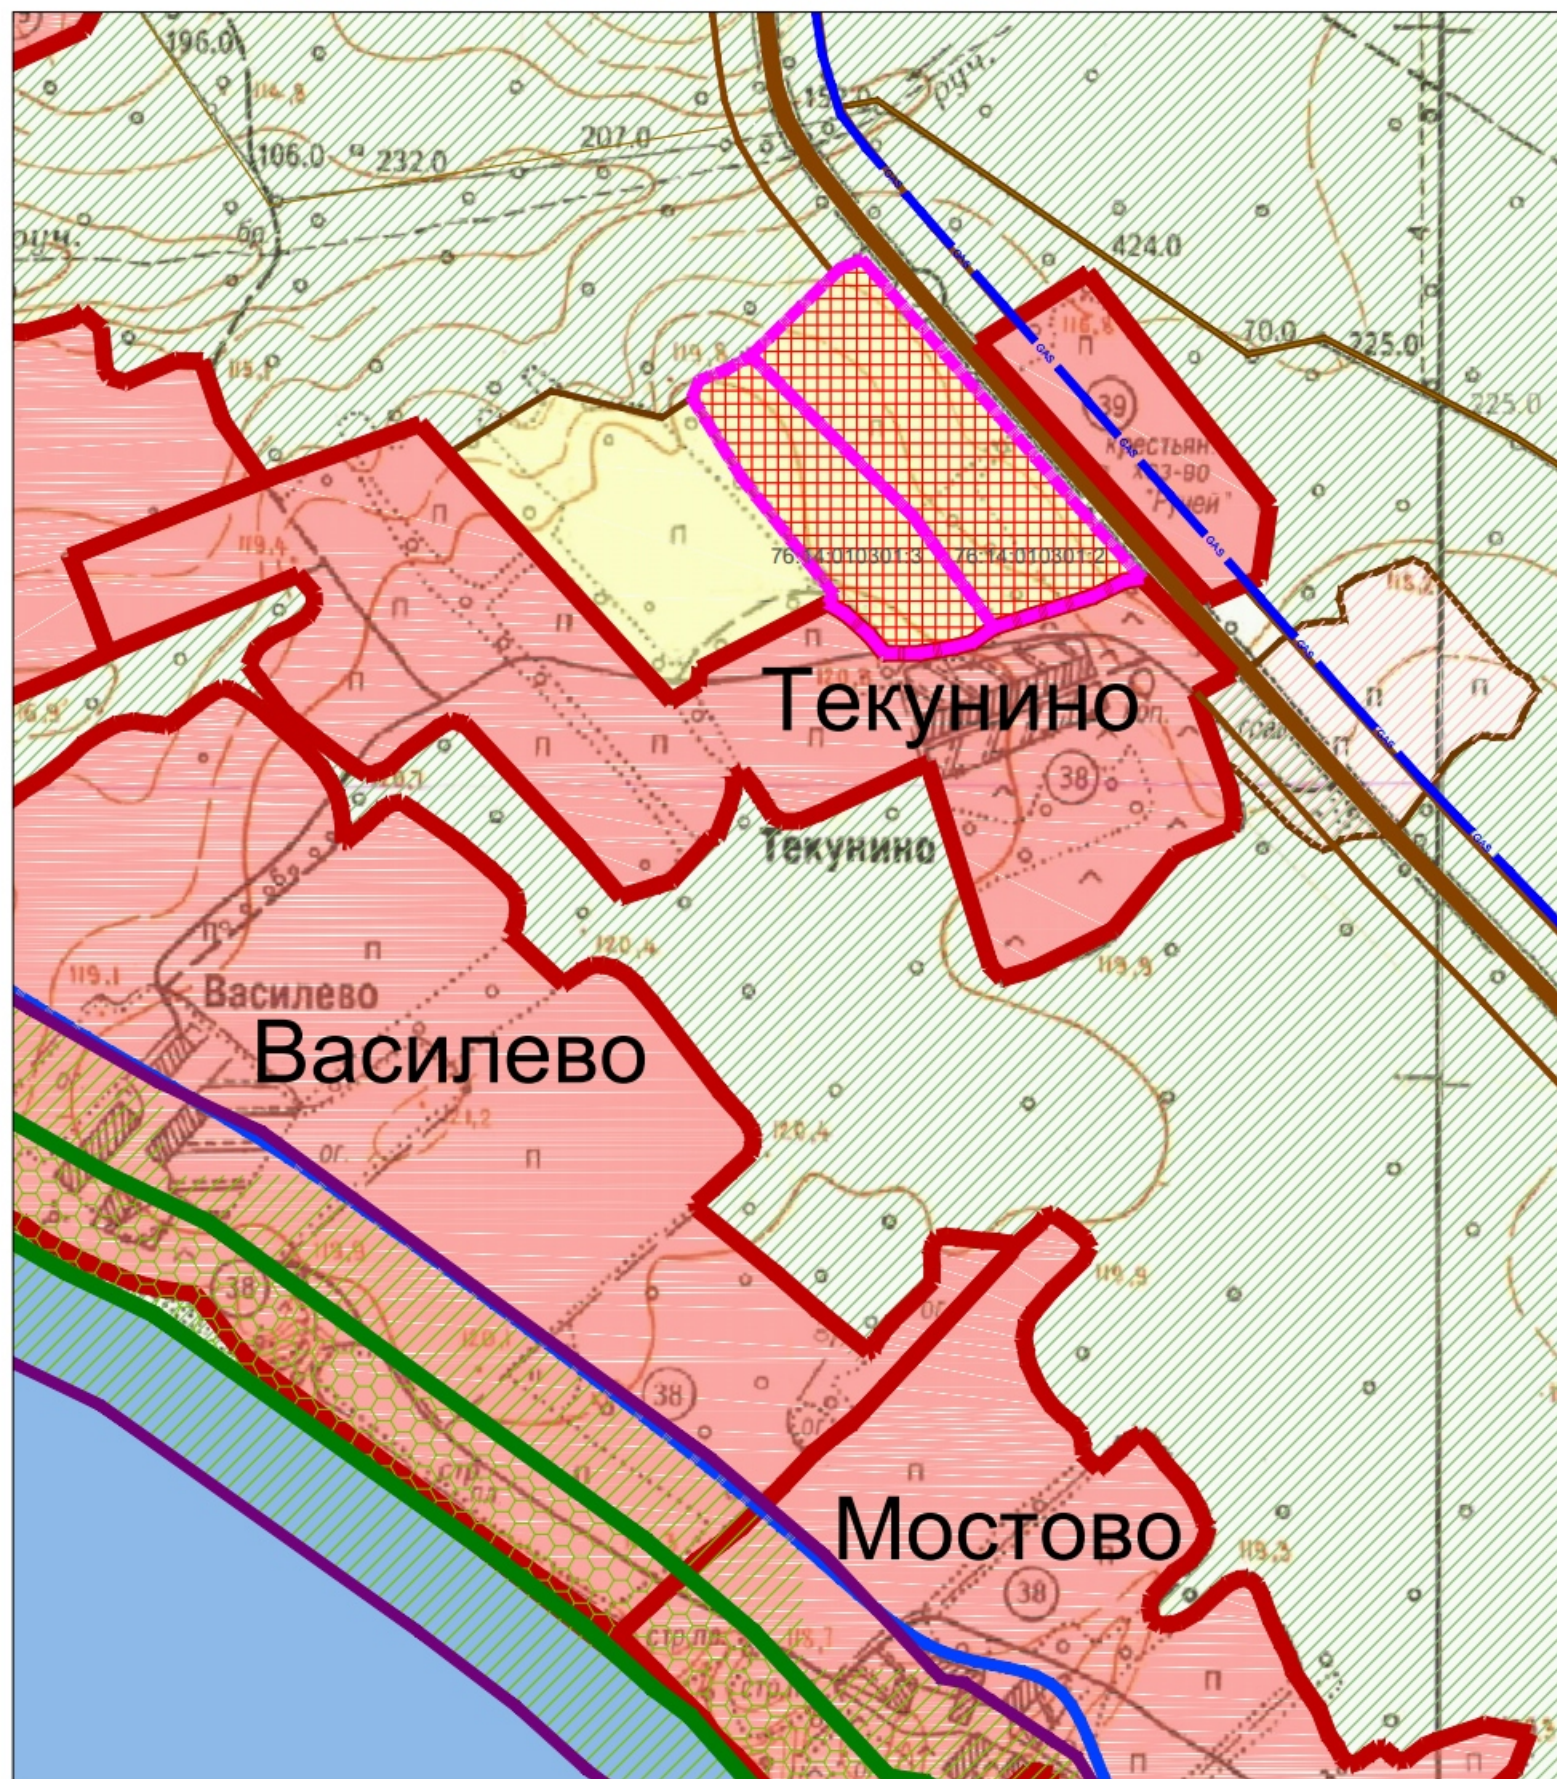


Условные обозначения	Функциональные зоны
- Граница сельского поселения	- Зона населенных пунктов
- Границы функциональных зон	- Зона сельскохозяйственных и прочих угодий
- Существующие границы населенных пунктов	- Зона сельскохозяйственных производственных предприятий
- железные дороги	- Зона садоводческих (дачных) объединений, дачного хозяйства
- автомобильные дороги регионального (межмуниципального) значения	- Лесная зона
- автомобильные дороги местного значения	- Зона производственной деятельности и коммунального обслуживания
- мосты	- Зона земель запаса.
- линии электро передач	- Зона водных объектов
- межпоселковый газопровод	- Границы особо охраняемых природных территорий
- газораспределительная станция	- Границы охранных зон ООПТ
- Земельные участки категории - "земли сельскохозяйственного назначения", с кадастровыми номерами 76:14:010301:2 и 76:14:010301:3 включаемые в границу н.п. дер. Текунино с разрешенным использованием - для индивидуального жилищного строительства	- Санитарно-защитные зоны предприятий, сооружений, кладбищ, объектов складирования и захоронения
	- Граница водоохранной зоны

Изменение площади земель дер. Текунино

категория земель	Существующая площадь населенного пункта (га)	Планируемая площадь (га)	Изменение площади (га)	Примечание
1	2	3	4	5
земли категории СХ назначения включаемые в границу дер. Текунино			+5,0 +3,1704	кад. № 76:14:010301:2 кад. № 76:14:010301:3
Итого по дер. Текунино	26,3965	34,5669	8,1704	

Генеральный план Глебовского сельского поселения Ярославская область . Рыбинский муниципальный район .				
Материалы по обоснованию				
Изменение границы дер. Текунино		стадия	лиСТ	лиСТОВ
		П	1	2
Исполнители: Багина Л.В.		Фрагмент плана М - б/м		ООО "Проект Сервис" 2016 г

Генеральный план Глебовского сельского поселения Рыбинского муниципального района, Ярославской области. (фрагмент плана в районе дер. Подвиталово).

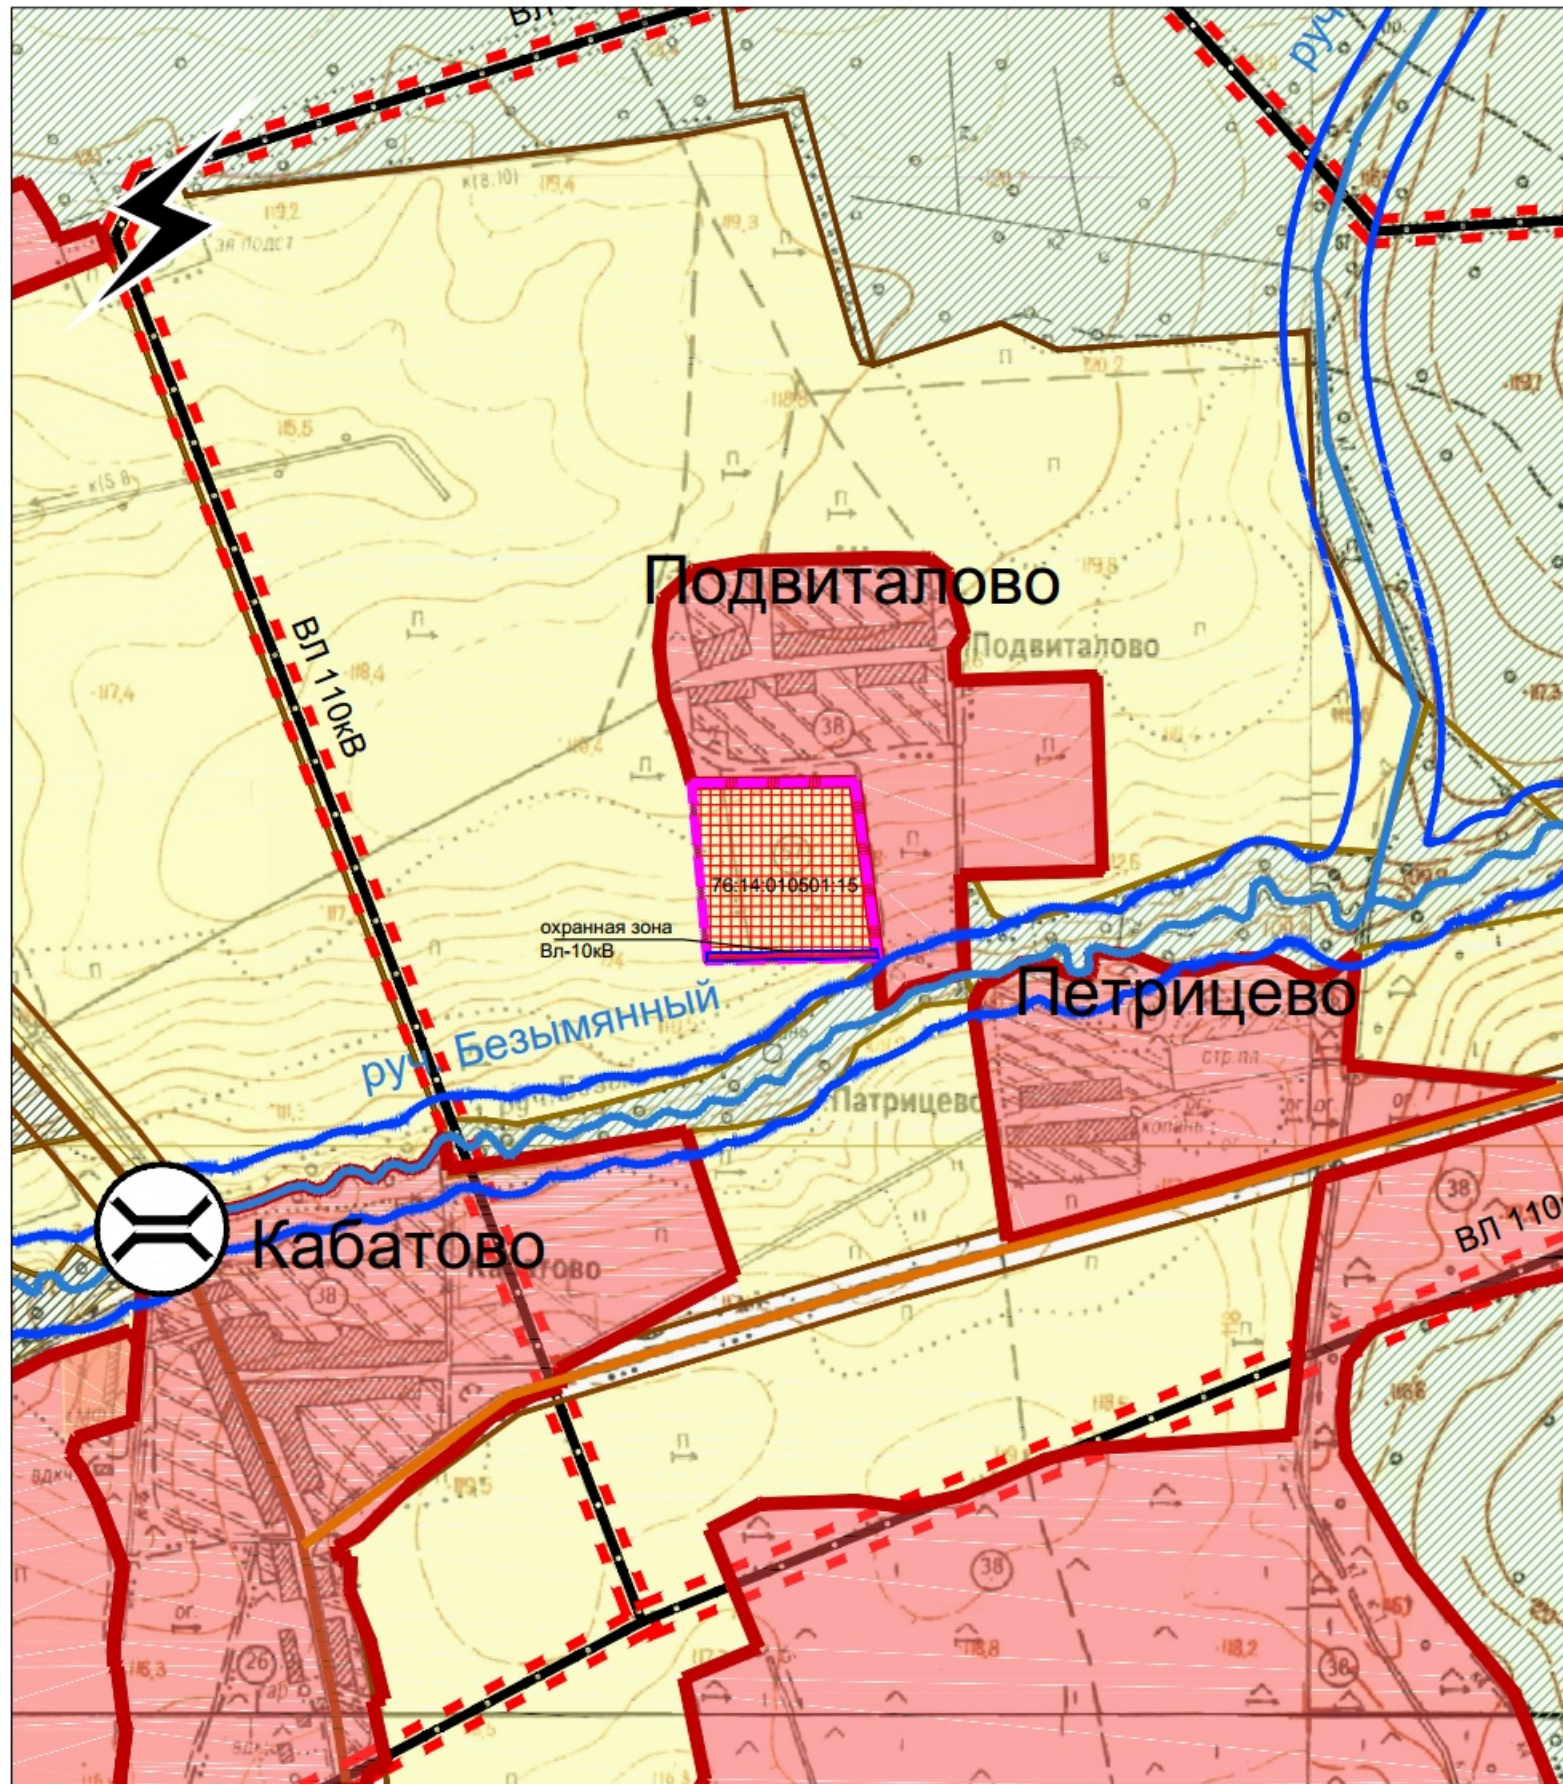

Условные обозначения

- Граница сельского поселения
- Границы функциональных зон
- Существующие границы населенных пунктов
- железные дороги
- автомобильные дороги регионального (межмуниципального) значения
- автомобильные дороги местного значения
- мосты
- линии электро передач
- распределительные электроподстанции
- межпоселковый газопровод
- газораспределительная станция
- Земельный участок категории - "земли сельскохозяйственного назначения", с кадастровым номером 76:14:010501:15 включаемый в границу н.п. дер. Подвиталово с разрешенным использованием - для индивидуального жилищного строительства

Функциональные зоны

- Зона населенных пунктов
- Зона сельскохозяйственных и прочих угодий
- Зона сельскохозяйственных производственных предприятий
- Зона садоводческих (дачных) объединений, дачного хозяйства
- Лесная зона
- Зона производственной деятельности и коммунального обслуживания
- Зона земель запаса.
- Зона водных объектов
- Границы особо охраняемых природных территорий
- Границы охранных зон ООПТ
- Санитарно-защитные зоны предприятий, сооружений, кладбищ, объектов складирования и захоронения
- Граница водоохранной зоны

Изменение площади земель дер. Подвиталово

категория земель	Существующая площадь населенного пункта (га)	Планируемая площадь (га)	Изменение площади (га)	Примечание
1	2	3	4	5
земли категории СХ назначения включаемые в границу дер. Подвиталово			+4,50	кад. № 76:14:010501:15
Итого по дер. Подвиталово	16,6799	21,1799	4,50	

Генеральный план Глебовского сельского поселения Ярославская область. Рыбинский муниципальный район.					
Материалы по обоснованию					
Изменение границы дер. Подвиталово			стадия	лиСТ	лиСТОВ
			П	2	2
Фрагмент плана М - б/м			ООО "Проект Сервис" 2016 г		